

Helyiség neve	Mért terület (m ²)
Földszint	
Garázs	35,73
Előtér	10,01
Fürdő	4,66
Szoba	11,38
Házt. hely.	3,92
Nappali	22,79
Étkező	14,42
Konyha	12,42
Tetőtér	
Lépcső	5,12
Galéria	8,34
Szoba	10,86
Szoba	11,82
Szoba	11,34
Szoba	9,6
Fürdő	6,39
WC	1,43
Összesen	180,23
Beépített terület	161,98
Terasz	31,89
Fedett terasz	3,09

ÉPÍTÉSZ :

ÉPÍTETTŐ:




CSALÁDI LAKÓHÁZ

HELYSZÍN:

M=1:100

ALAPRAJZ

É - 1

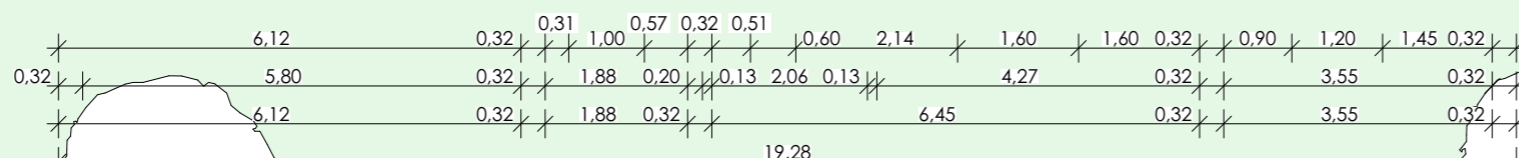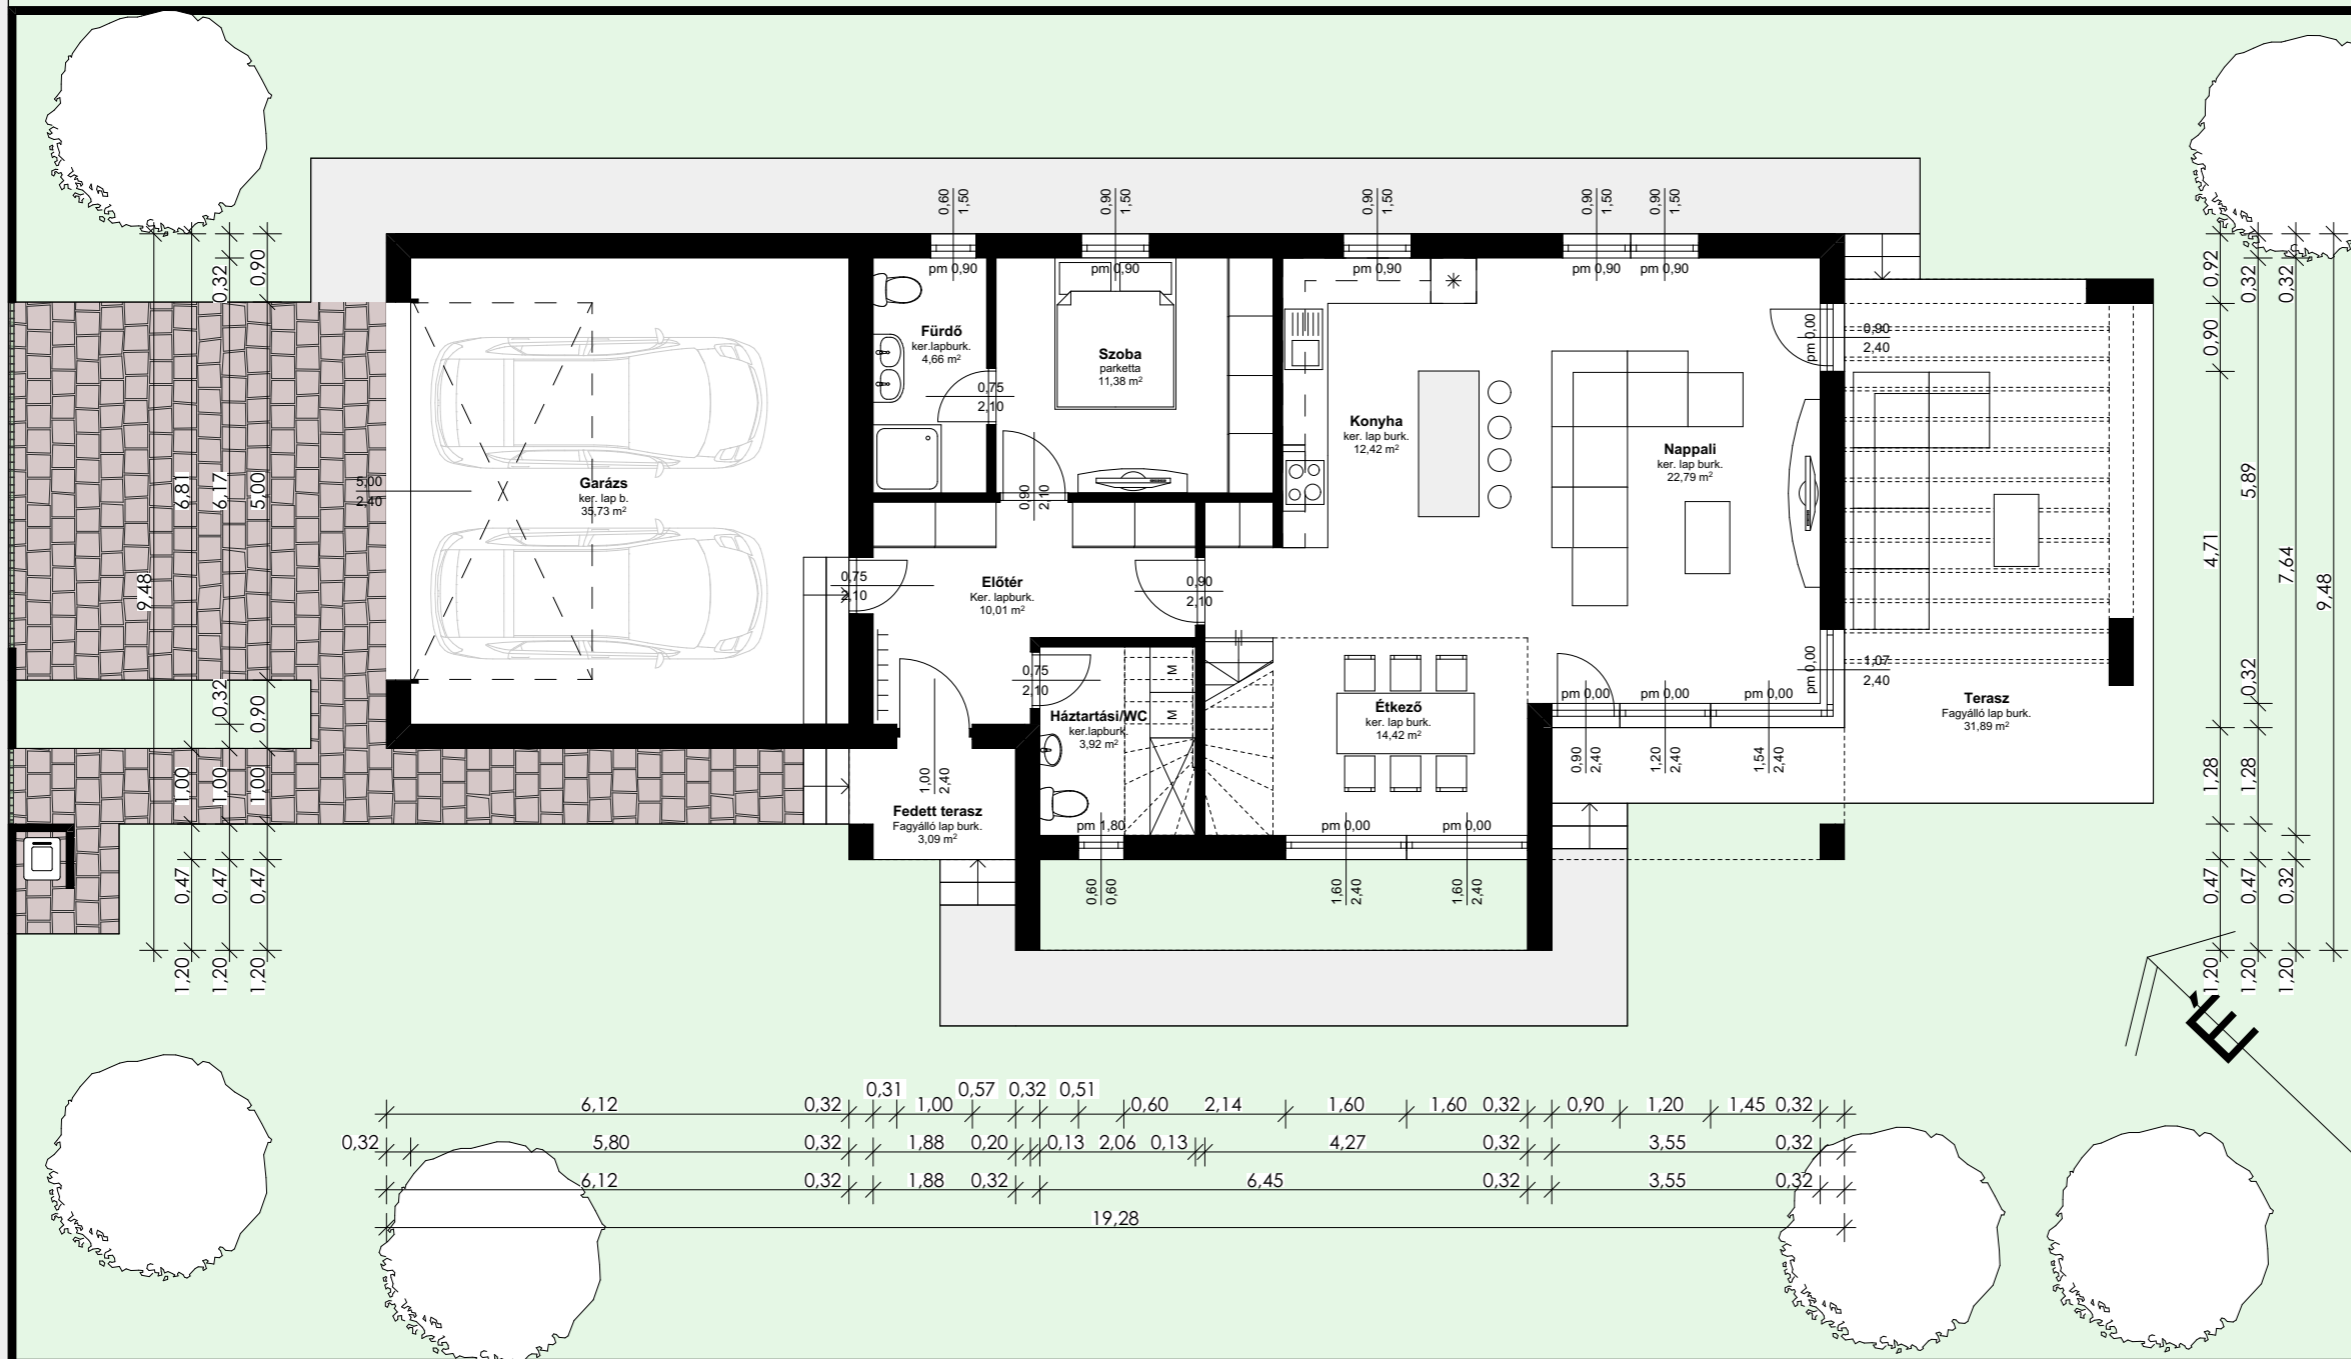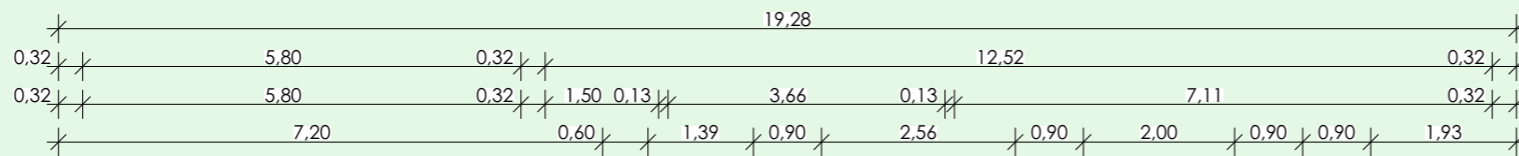

Helyiség neve	Mért terület (m ²)
Földszint	
Garázs	35,73
Előtér	10,01
Fürdő	4,66
Szoba	11,38
Ház. hely.	3,92
Nappali	22,79
Étkező	14,42
Konyha	12,42
Tetőtér	
Lépcső	5,12
Galéria	8,34
Szoba	10,86
Szoba	11,82
Szoba	11,34
Szoba	9,6
Fürdő	6,39
WC	1,43
Összesen	180,23
Beépített terület	161,98
Terasz	31,89
Fedett terasz	3,09

ÉPÍTÉSZ :

ÉPÍTETTŐ:

CSALÁDI LAKÓHÁZ

HELYSZÍN:

M=1:100

ALAPRAJZ

É - 1