

Helyiség neve	Mért terület (m2)
Földszint	
Garázs	22,8
Előtér	4,05
Fürdő	3,71
Nappali	17,17
Étkező	5,63
Konyha	5,53
Házt. hely.	3,48
Szoba	8,58
Tetőtér	
Lépcső	3,81
Közlekedő	5,99
Gardrób	5,33
Szoba	8,05
Szoba	8,05
Fürdő	4,19
Összesen	106,37
Beépített terület	92,33
Terasz	17,89
Terasz	4,48

ÉPÍTÉSZ :

ÉPÍTETTŐ:


CSALÁDI LAKÓHÁZ

HELYSZÍN:

M=1:100

ALAPRAJZ

É - 1

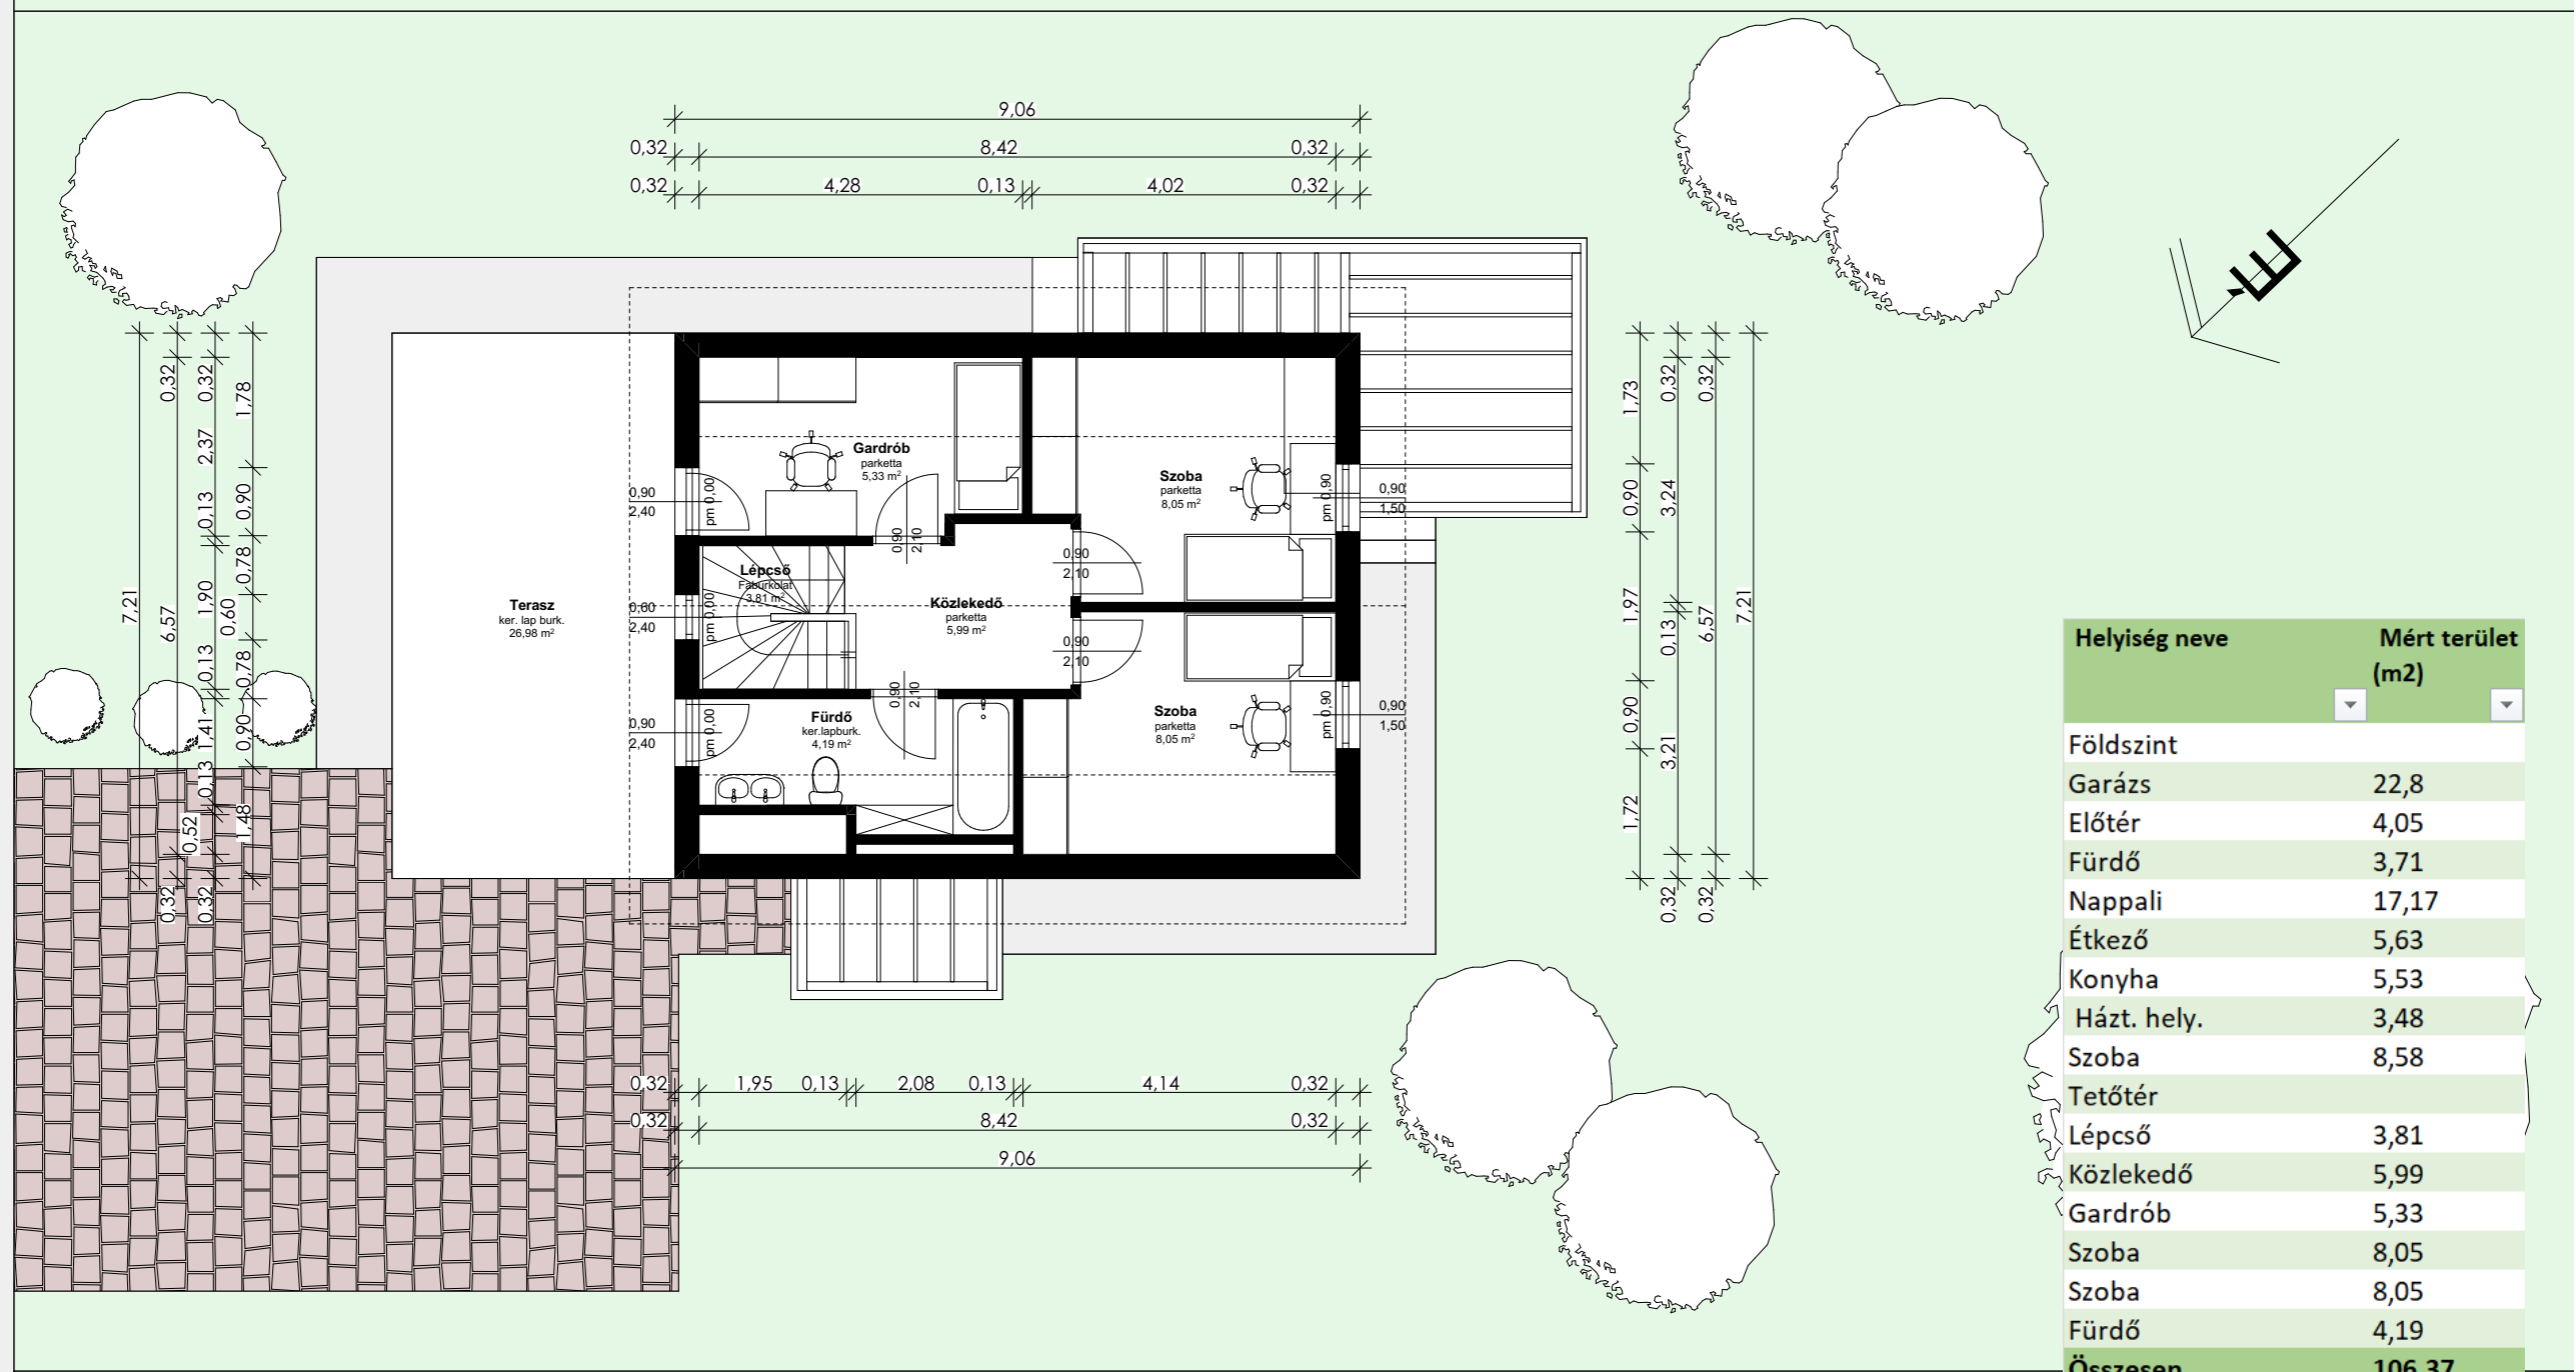

Helyiség neve	Mért terület (m2)
Földszint	
Garázs	22,8
Előtér	4,05
Fürdő	3,71
Nappali	17,17
Étkező	5,63
Konyha	5,53
Házt. hely.	3,48
Szoba	8,58
Tetőtér	
Lépcső	3,81
Közlekedő	5,99
Gardrób	5,33
Szoba	8,05
Szoba	8,05
Fürdő	4,19
Összesen	106,37
Beépített terület	92,33
Terasz	17,89
Terasz	4,48

ÉPÍTÉSZ :	ÉPÍTETTŐ:	CSALÁDI LAKÓHÁZ	HELYSZÍN:	M=1:100	ALAPRAJZ	É - 1